

VISTI E APPROVAZIONI:



OGGETTO:

"INTERVENTI DI EFFICIENTAMENTO ENERGETICO, RISTRUTTURAZIONE, DOTAZIONI TECNICHE E TECNOLOGICHE DELLA SCUOLA MATERNA" SITA IN VIALE PLAMMAS A S. M. NAVARRESE

DATA:
NOVEMBRE 2015

TAVOLA
3

ELABORATO:
STATO DI FATTO:
PROSPETTI E SEZIONI

SCALA
1: 100

COMMITTENTE:


FIRMA:

TIMBRO E FIRMA


AMMINISTRAZIONE COMUNALE

PROGETTISTA: ARCH. FARA TAMARA


ARCH. TAMARA FARA - VIA UMBERTO I, N. 13 - TRIESTE (TS) - P.IVA 01391020912
TEL. 3202795434 - 3484559232 E-MAIL ARCHITETTO.FARA@GMAIL.COM

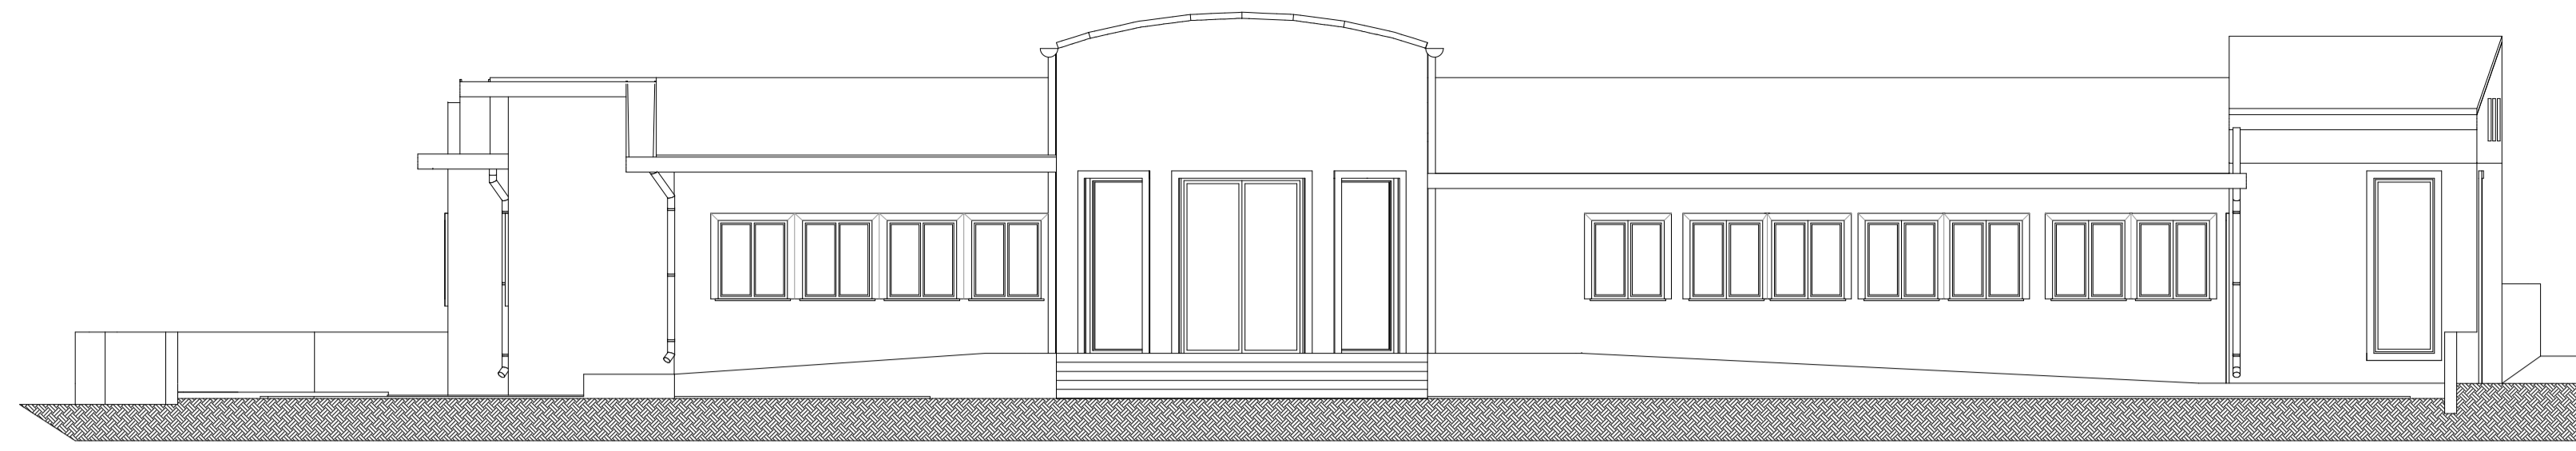


PROSPETTO ANTERIORE P-P'

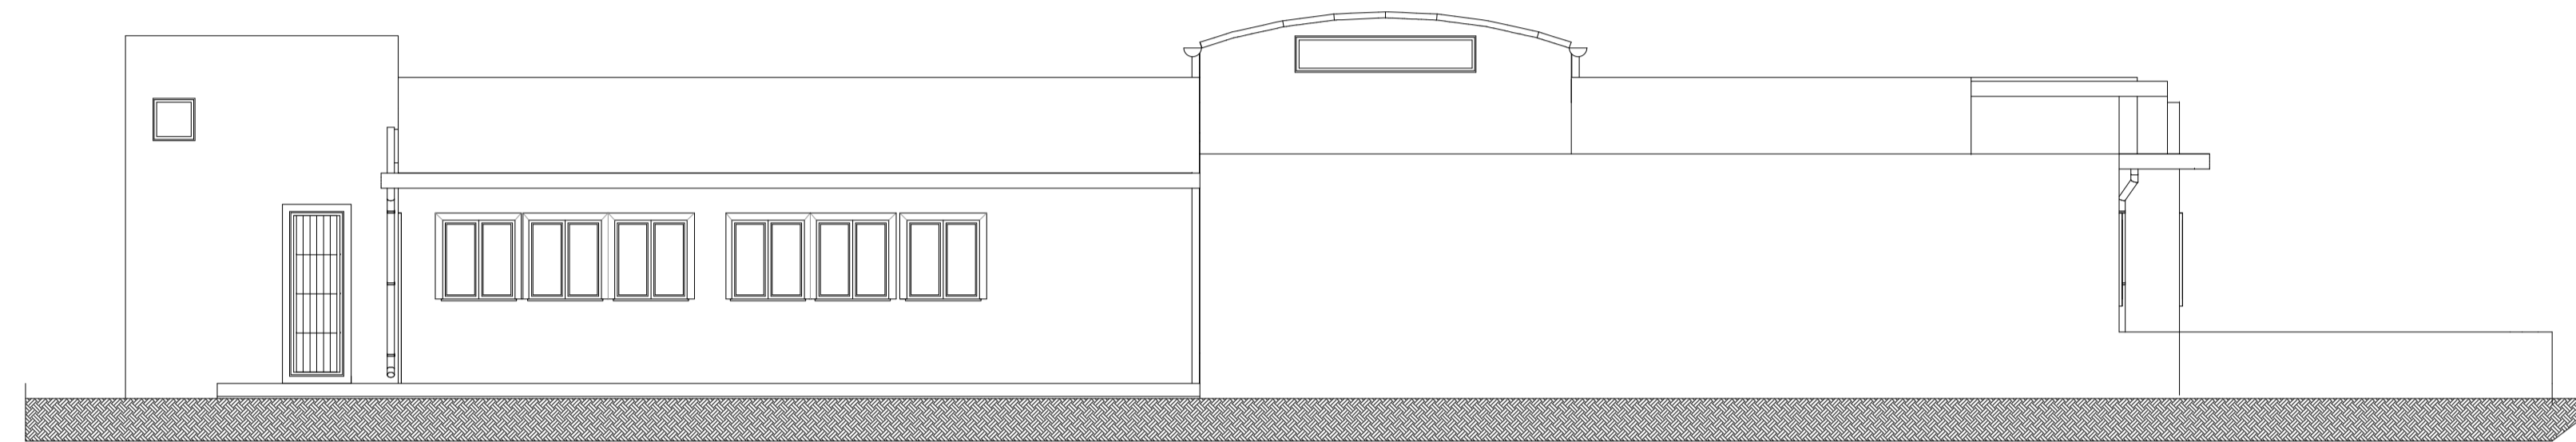


PROSPETTO POSTERIORE

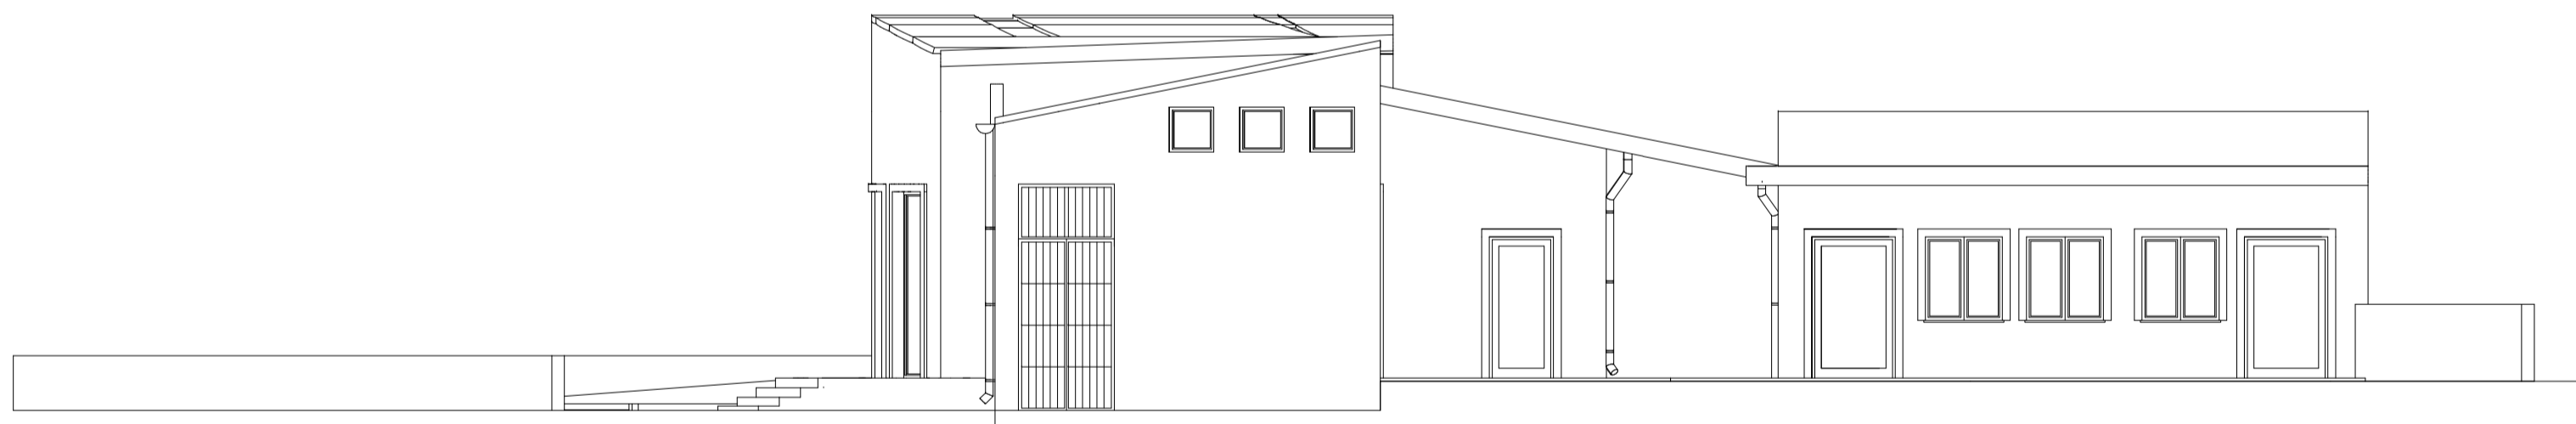


PROSPETTO LATERALE

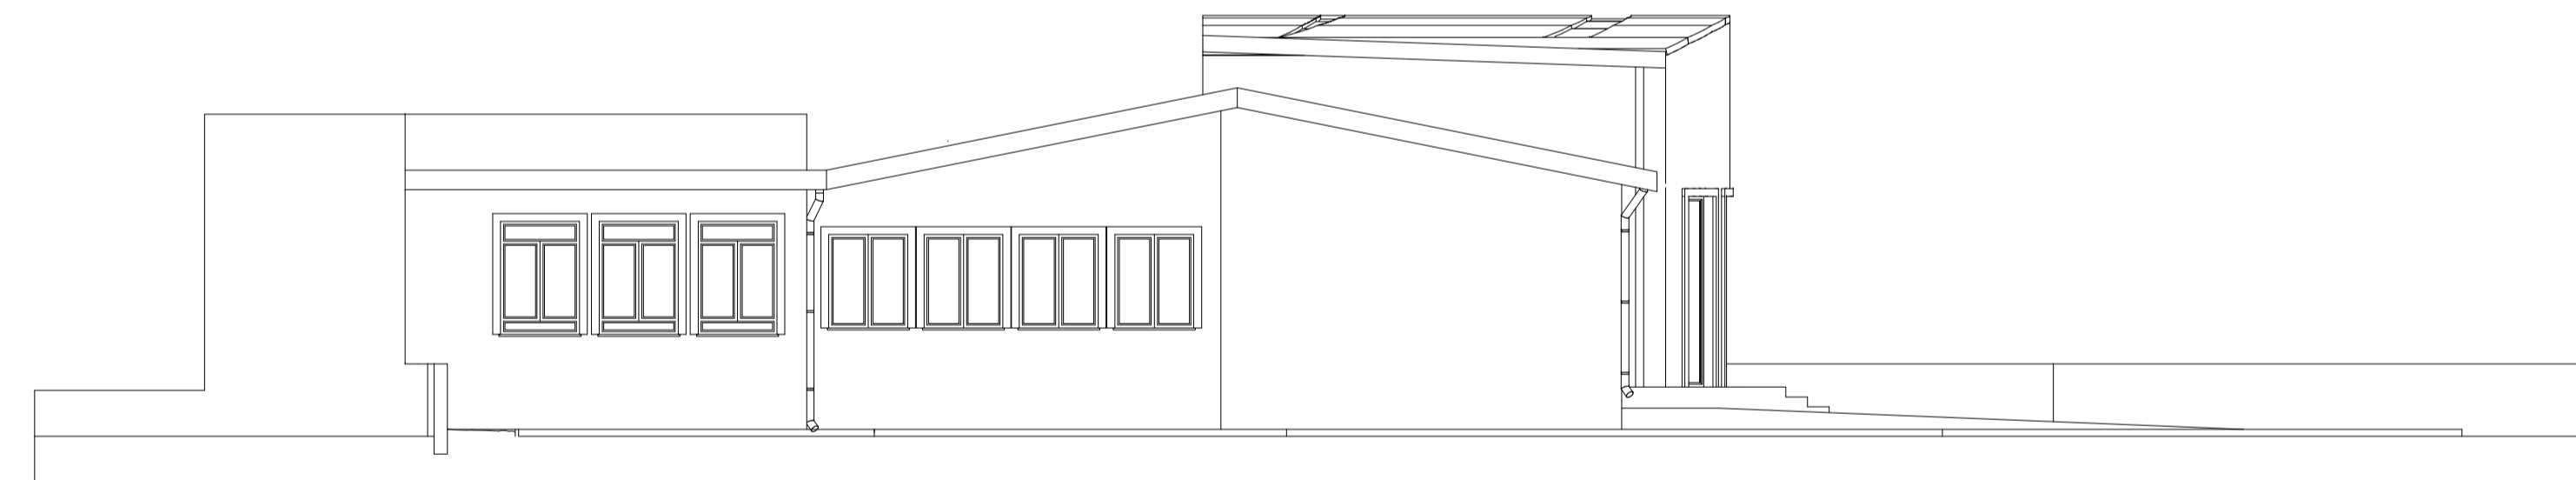

PROSPETTO LATERALE

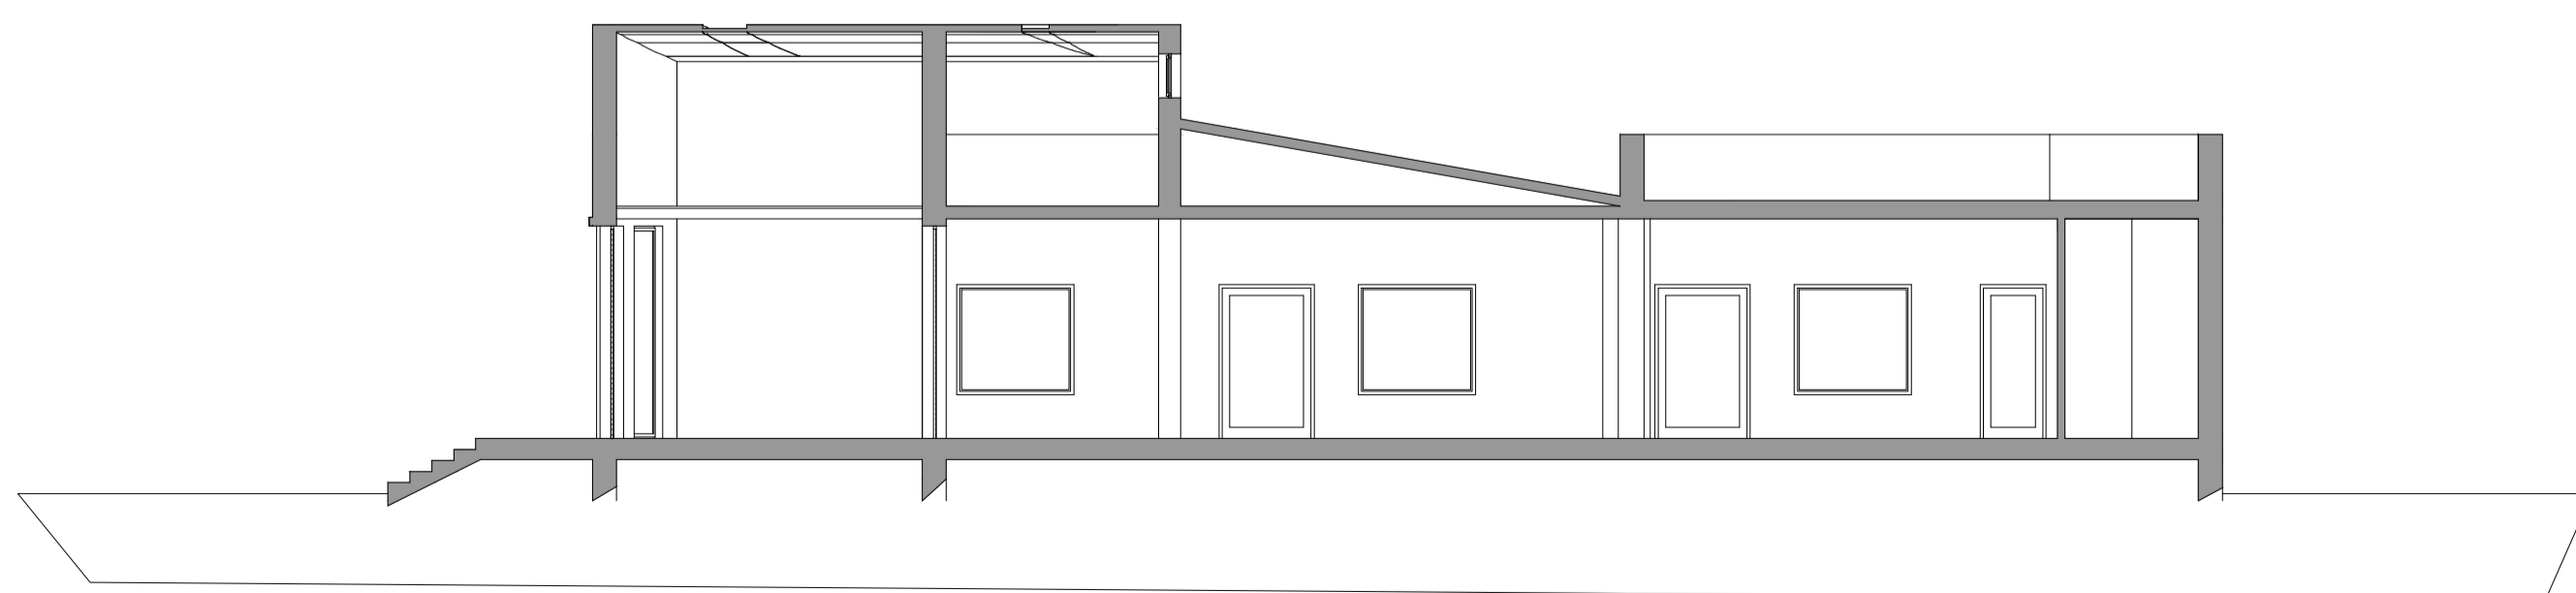

SEZIONE B- B'

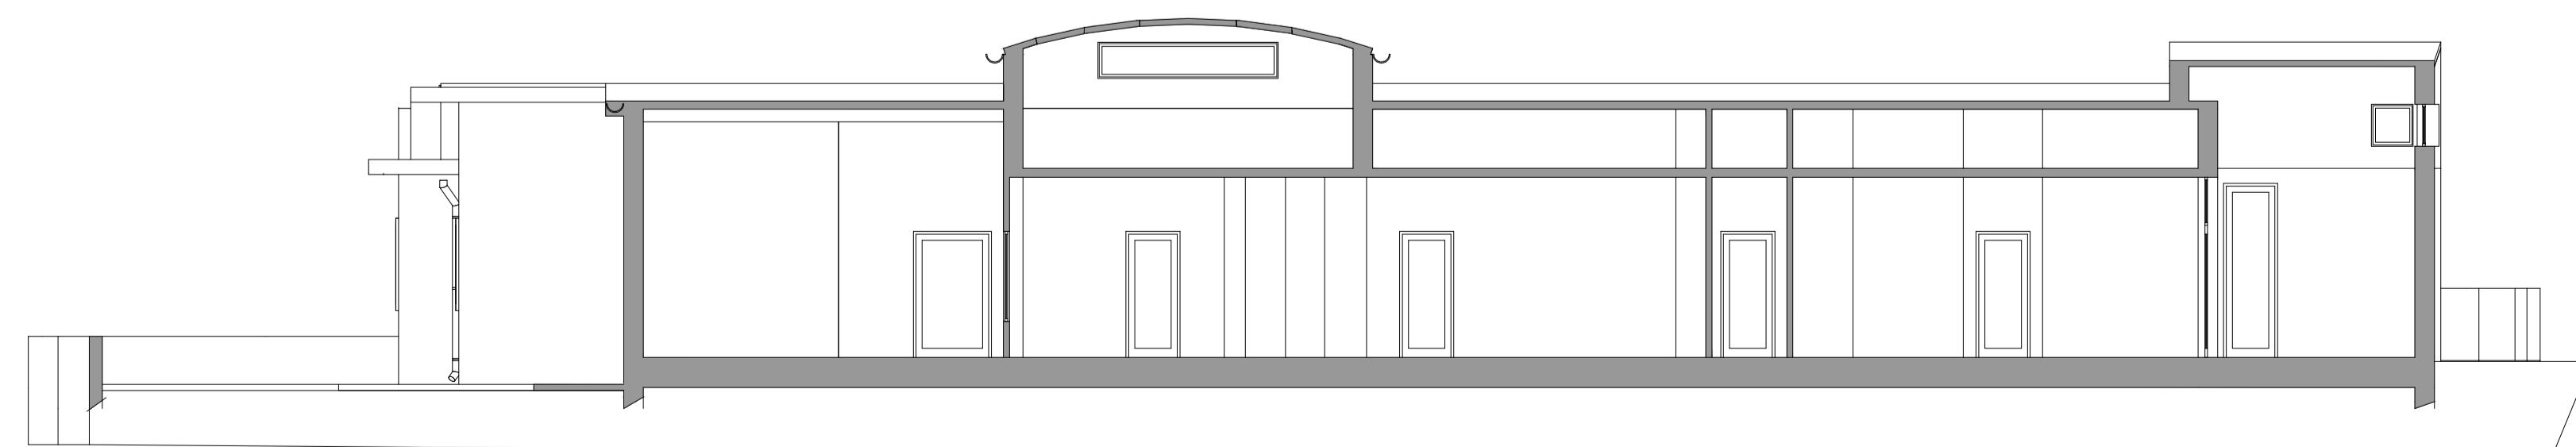

SEZIONE A- A'