



GABBIONE SCATURARE DELL'OPERA DI SOSTEGNO
E RITENZIONE DEL TERRENO

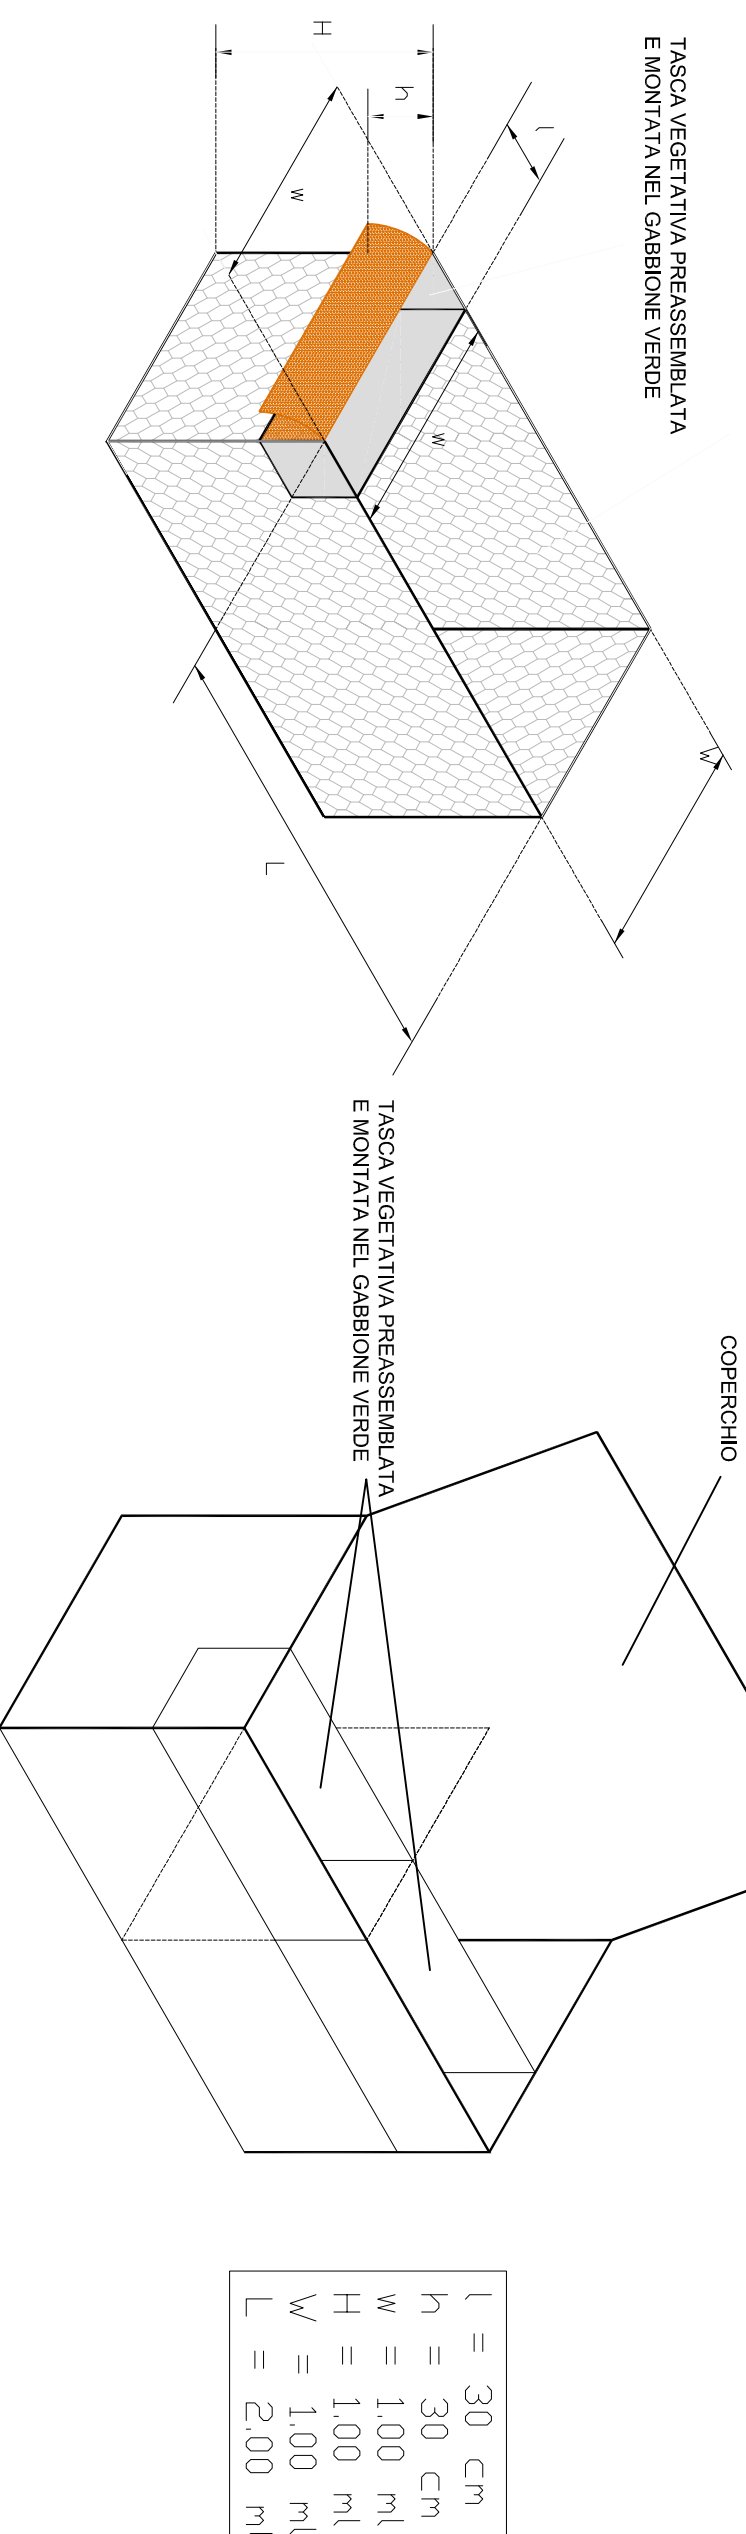


PANNELLO INFORMATIVO IN LEGNO

VISTA FRONTALE

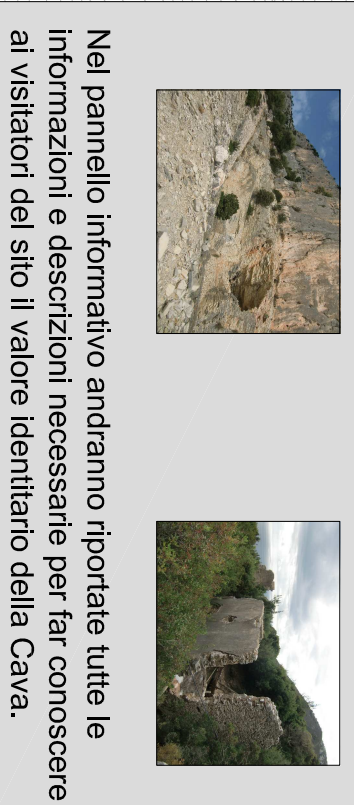

VISTA LATERALE

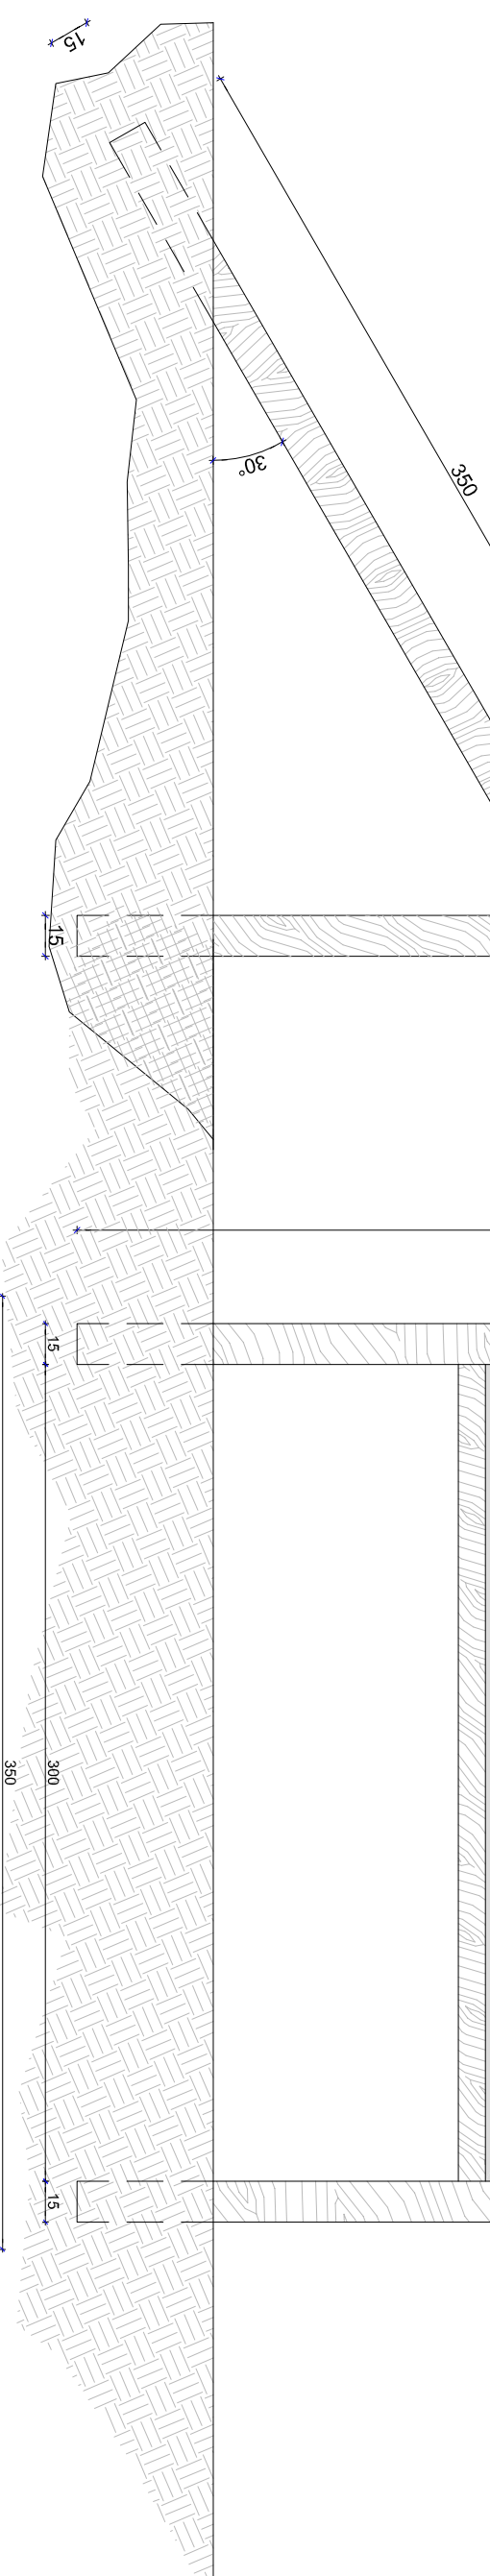

PROVINCIA OGLIASTRA COMUNE DI Baunei



PROGETTISTA:
Dott. Ing. Mauro Pusole
Via de Pretis, 22 - 08040 - Baunei

Collaboratori:
Geom. Emilio Incoltu

Via San Nicolò 2 08040
Baunei
Tel. 0782/610923

PROGETTO:
Recupero di due aree interessate da
attività estrattive dismesse site nel
territorio comunale di Baunei

TAV:
05
**PARTICOLARI
COSTRUTTIVI**

LIVELLO PROGETTAZIONE: ESECUTIVO

COMMITENTE:

DATA: Dicembre 2012

SCALE: VARIE

COMUNE DI BAUNEI