Schema di impianto Servizi igienici Blocco 1 scala 1:50

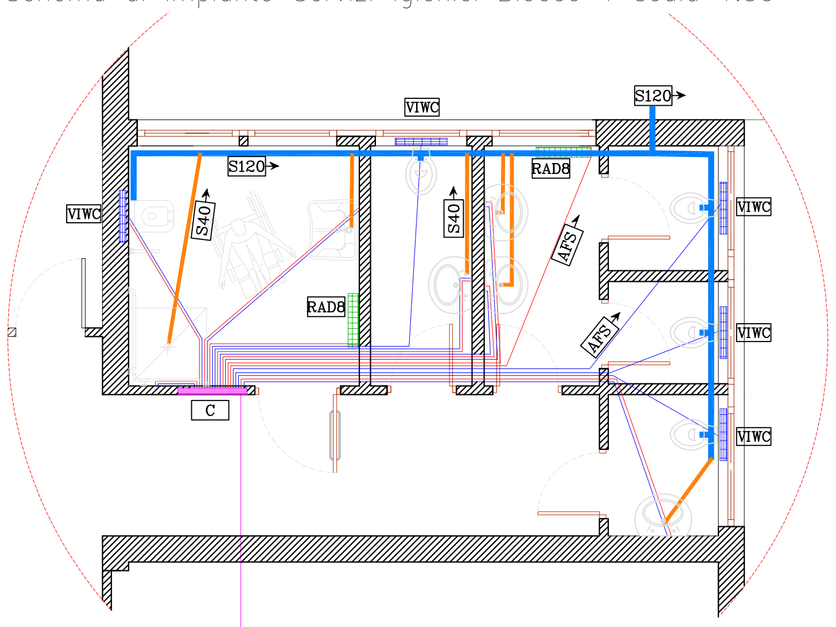

Particolare centralina impianto idrico scala 1:10

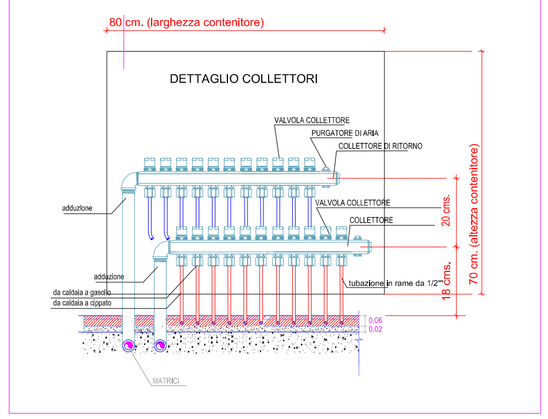

Nuova disposizione Servizi igienici Blocco 1 Scala 1:50

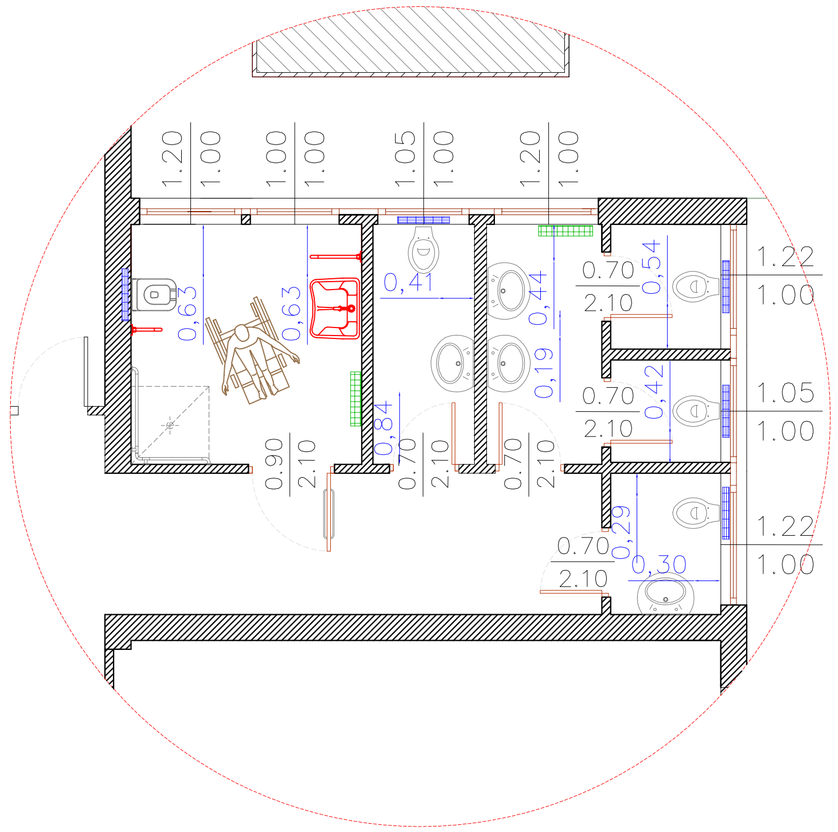

ELEMENTI DA ELIMINARE

ELEMENTI DI NUOVA INSTALLAZIONE

Particolari ripristino pavimentazione aula esercitazioni pratiche

Sezione C–C' Scala 1:10

Particolare Pavimentazione aula esercitazioni pratiche una volta ripristinata.

- PAVIMENTO IN GOMMA SINTETICA COLORATA con superficie in rilievo tipo ARDESIA, in piastre 50x50 spess 3,5 cm.
- CALDANA GALLEGGIANTE ARMATA spess 4 cm.
- STRATO DI COPERTURA
- ISOLAMENTO PANNELLI IN SCHIUMA RIGIDA DI POLISTIRENE ESPANSO ESTRUSO DENSITA' 25 kg/mc spess. 3 cm
- MAGRONE PER SOTTOFONDO E BASE D'APPOGGIO spess. 8 cm.
- VESPAIO REALIZZATO IN CIOTTOLAME di idonea granulometria e di adeguata pezzatura,

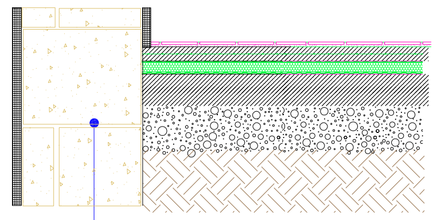

Nuova disposizione Servizi igienici Blocchi 2 e 3 Scala 1:100

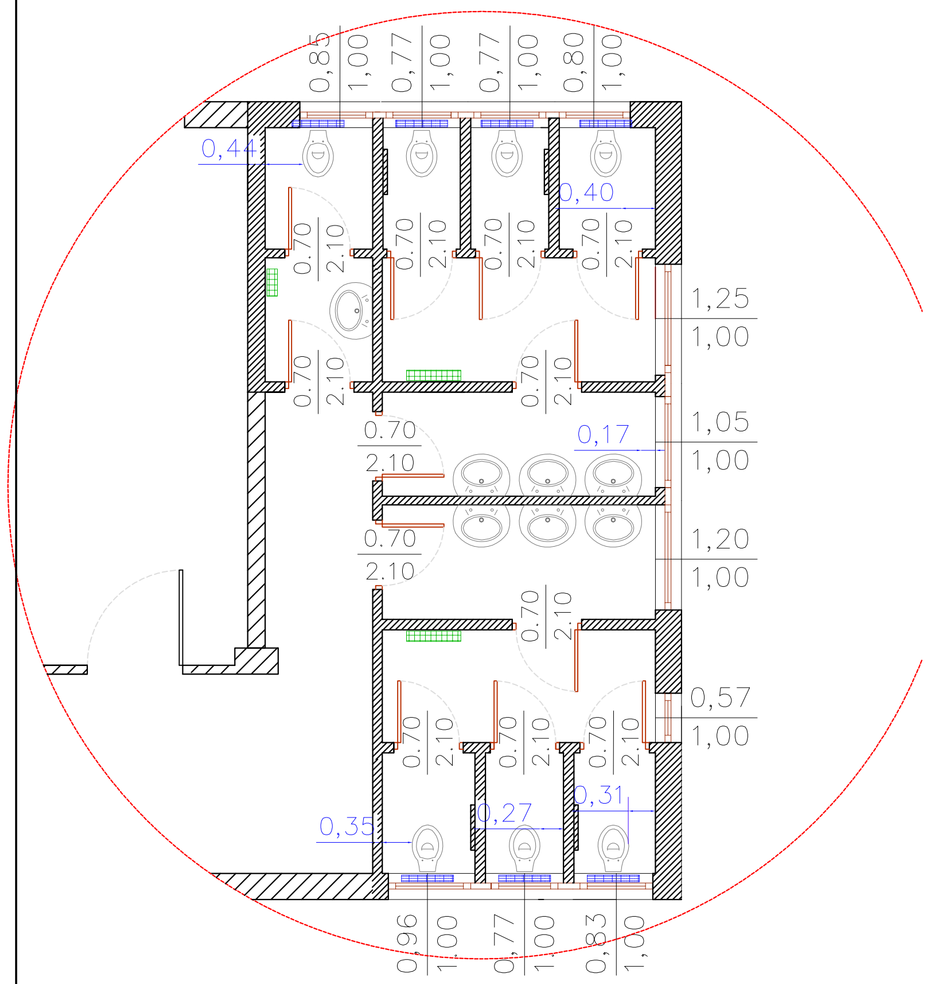

LEGENDA IMPIANTO TUBAZIONI		
AFS	AFS ø...	CIRCUITO ACQUA FREDDA SANITARIA tubazione in rame da 1/2"" o equivalente
ACS	ACS ø...	CIRCUITO ACQUA FREDDA SANITARIA tubazione in rame da 1/2"" o equivalente
S120	S 120	tubazione di scarico acque nere in PVC diam. 100–120 mm.
S40	S 40	tubazione di scarico acque nere in PVC diam. 35–40 mm.
C		Cassetta metallica incasso per collettore di distribuzione L 800 H 700 x 820 s 80, con serratura.
VIWC		Cassetta WC da incasso in PLASTICA dim. 575 x 790 x 80 mm.
RAD8		Radiatore in ghisa a piastra, di 8 elementi interasse 623 mm; altezza 680 mm; profondità 120 mm;
RAD4		Radiatore in ghisa a piastra, di 8 elementi interasse 315 mm; altezza 680 mm; profondità 120 mm;

Particolare centralina impianto idrico scala 1:25 Blocchi 2, 3

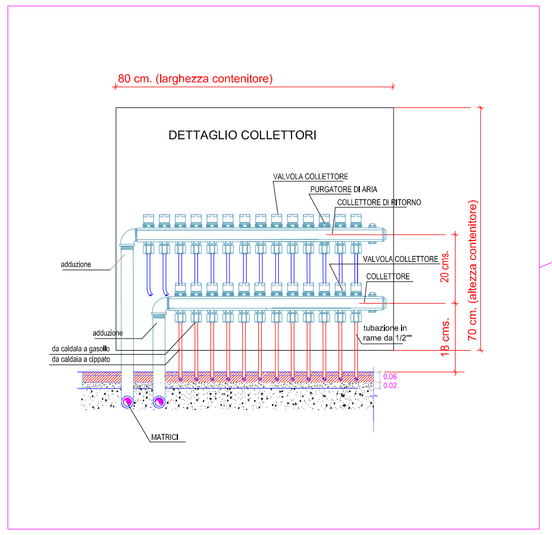

Schema di impianto idrico–sanitario Servizi igienici Blocchi 2 e 3 Scala 1:50

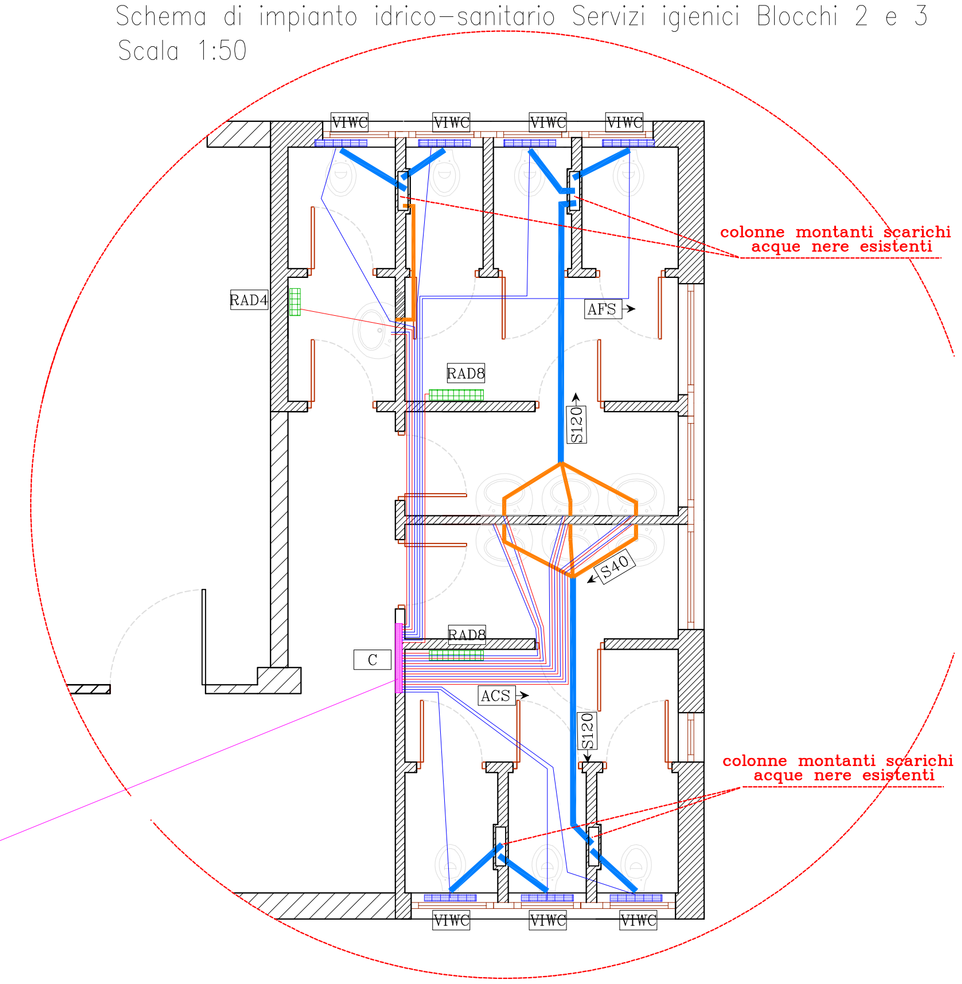

Particolari ripristino lesione muraria scala 1:10

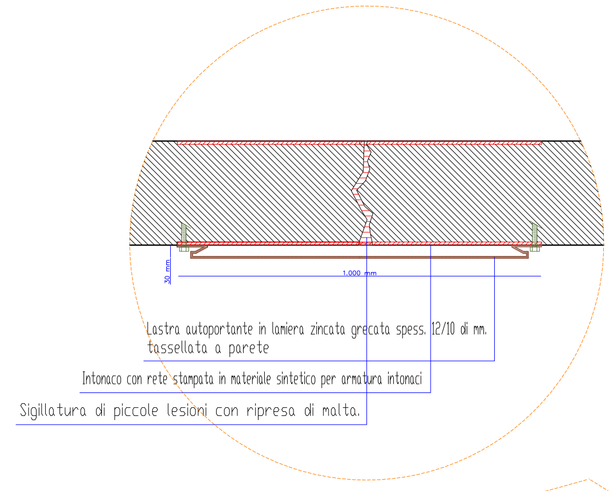

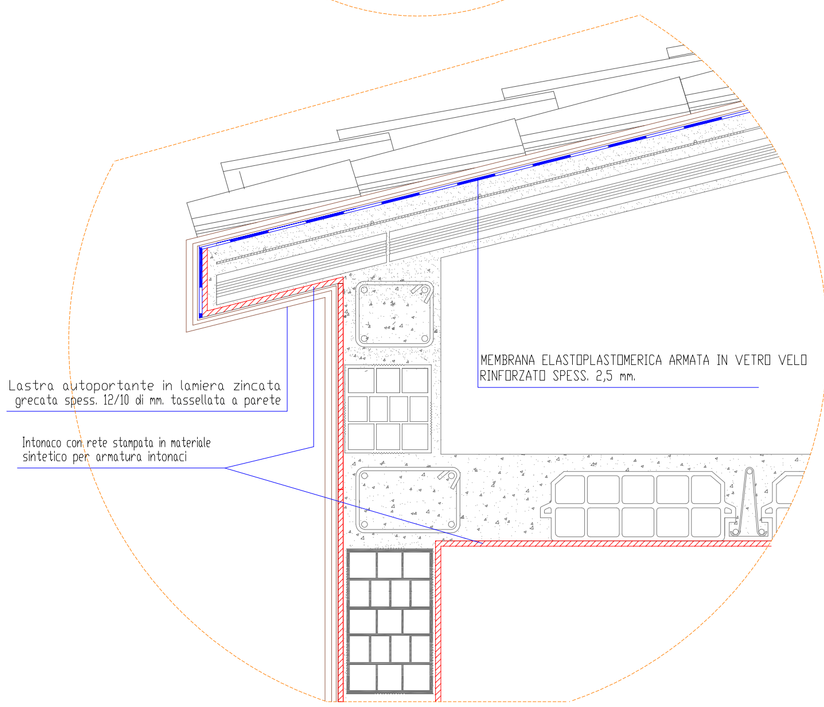

COMUNE DI BAUNEI

Provincia Ogliastra

PROGETTO : LAVORI DI MANUTENZIONE STRAORDINARIA E MESSA A NORMA DELL'EDIFICIO SCUOLA MEDIA DI VIA PEDRA NIEDDA A BAUNEI (PROGETTO DEFINITIVO - ESECUTIVO)

Scala:	Oggetto	TAVOLA
VARIE	PARTICOLARI COSTRUTTIVI	5
Data: 10.12.2015		

IL TECNICO:

GEOMETRA MARIO CORRIAS
Via s'Olldone longu n. 6
S.Maria Navarrese / Baunei (OG)
C.F. CRRMRA79R03E441E
P.I. 01462210913

COMMITTENTE:

AMMINISTRAZIONE COMUNALE