


Stralcio aerofotogrammetrico  
SCALA 1:1000

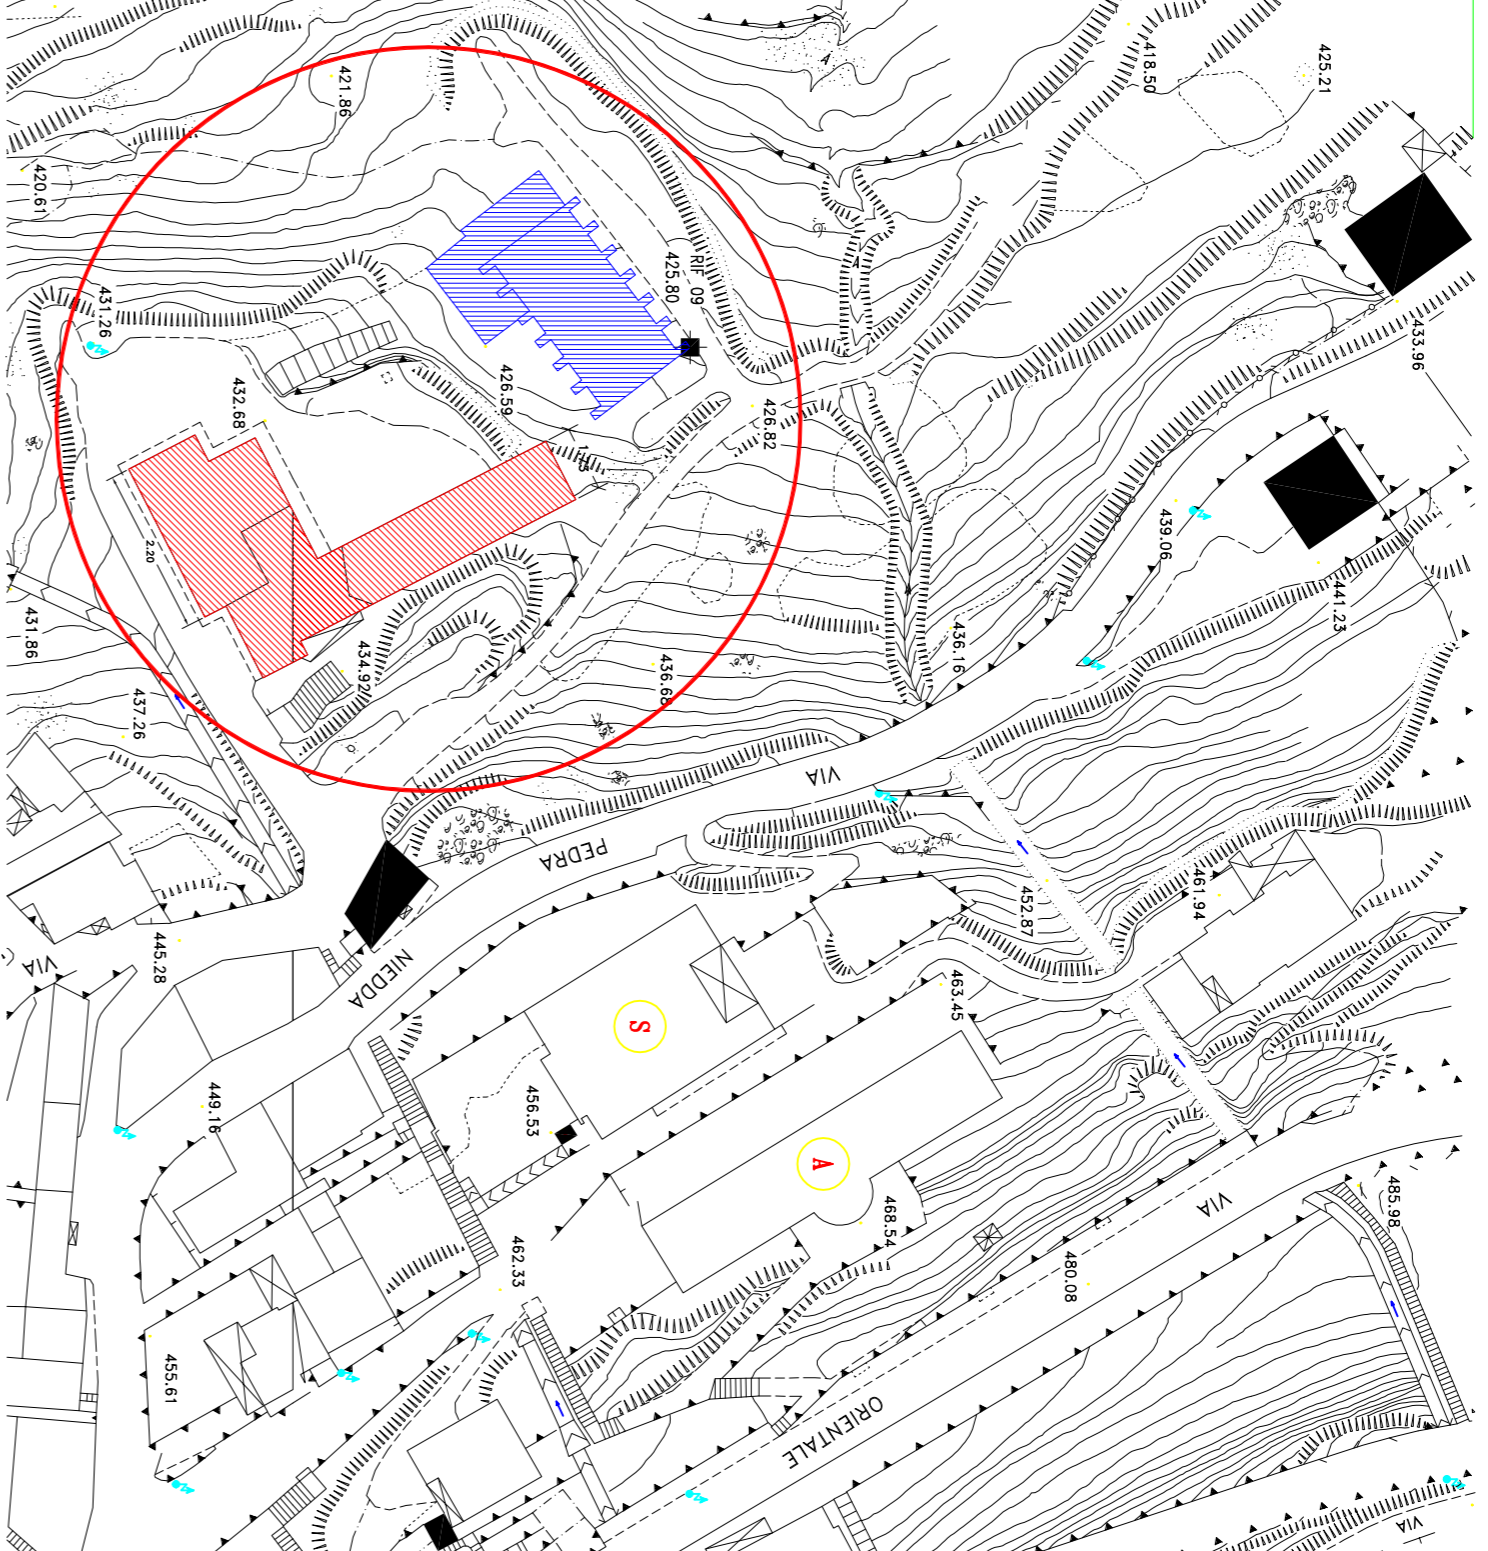

Corpo di fabbrica del complesso scolastico interessato dai lavori in progetto

# COMUNE DI BAUNEI

Provvisoria Illustrata

PROGETTO : LAVORI DI MANUTENZIONE STRAORDINARIA E MESSA A NORMA  
DELL'EDIFICIO SCUOLA MEDIA DI VIA PEDRA NIEDDA A BAUNEI  
(PROGETTO DEFINITIVO-ESECUTIVO)

Scala:

1:1000 / 1:200

Data:

10.12.2015

OGGETTO  
PLANIMETRIE DI INQUADRAMENTO

TAVOLA  
1

GEOMETRA MARIO CORRIAS  
Via S. Odonore longu n. 6  
S. Maria Navarrese (Baunei) (OR)  
C.F. 01462210913

CONMUNITA' INTERESSATE:  
AMMINISTRAZIONE COMUNALE

PLANIMETRIA GENERALE

scala 1:200

CORPO DI FABBRICA DEL PLESSO SCOLASTICO  
INTERESSATO DALL'INTERVENTO

CORPO DI FABBRICA DEL PLESSO SCOLASTICO  
NON INTERESSATO DALL'INTERVENTO

